




FAÇADE DROITE

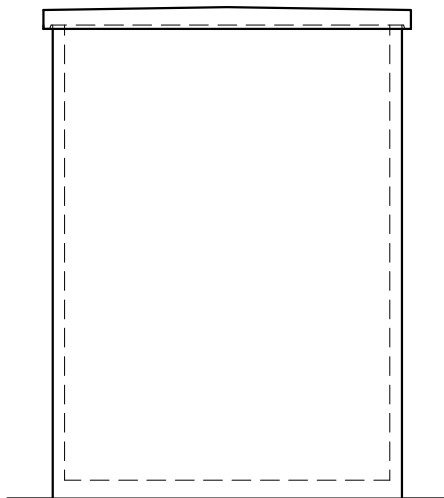



FAÇADE AVANT

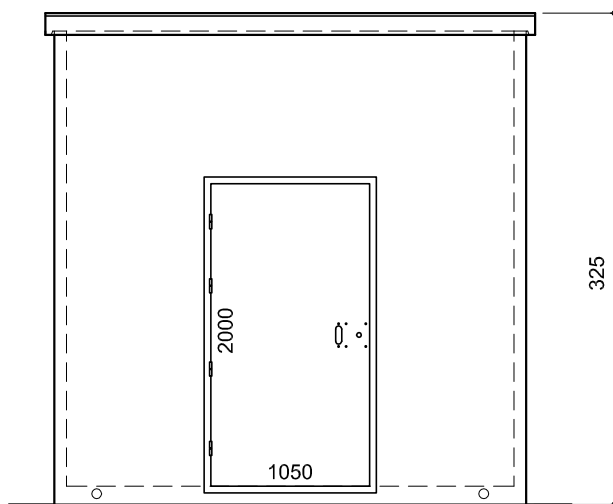

FAÇADE GAUCHE

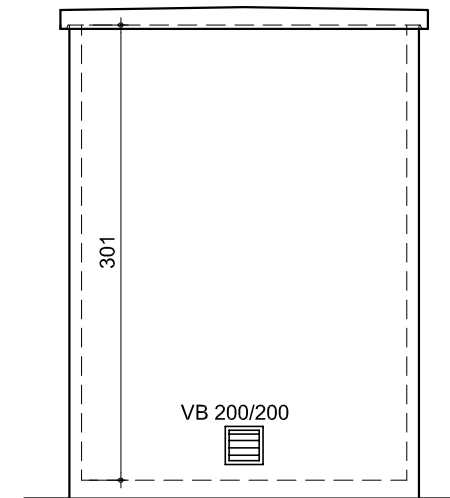

FAÇADE ARRIERE

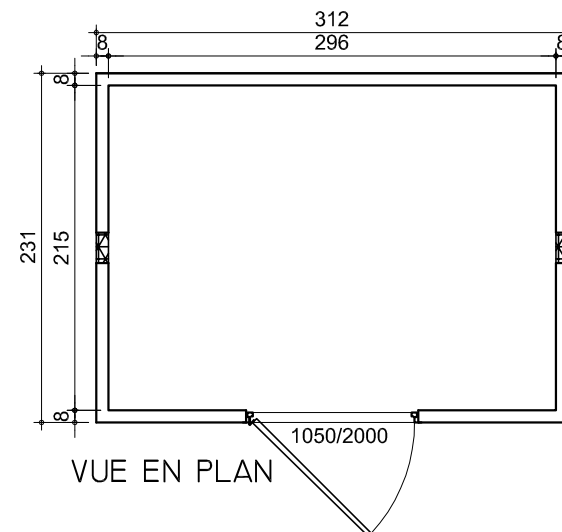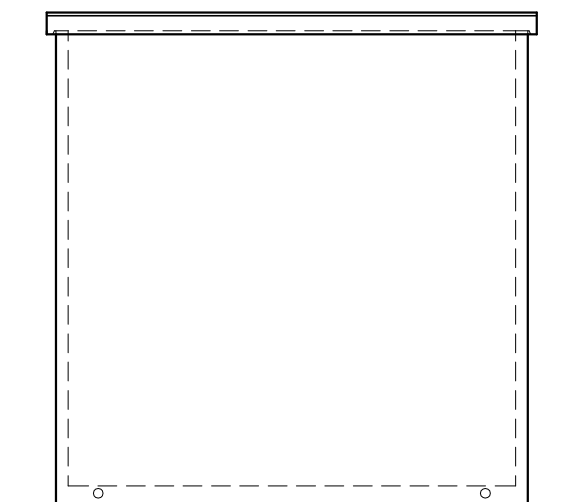

-Type de porte et de serrure suivant application du local.

-Dimension et position des ventilations en fonction des équipements.

-Des réservations peuvent être positionnées à la demande, sous réserve de faisabilité.

Type	Enduit Ext	Finition Int	Toiture		Huisseries	0	24.02.09	Création	R.C.	J.C.T	A.S.
GARONS	Au choix	Au choix	Type	Tuiles	Au choix	Indice	Date	Suivi	Dessiné par:	Vérification technique	Validation commerciale
RAL standards: 1015 - 1001 - 7035 - 6003 - 9010. Autres nous consulter.			Terrasse	Sans		EPCO MÉDITERRANÉE ENR-BE-01A R.N.7 SUD - Quartier du Coudoulet - 84 100 ORANGE - Tél : 04 90 34 17 32 - Fax : 04 90 34 35 87 - E-mail : epco@epcomediterranee.com Notre site internet: www.epcomediterranee.com - E-mail: epco@epcomediterranee.com	GARONS 312x231x325 FOND PLAT PLAN D'ENSEMBLE		Réf. PL/GAR- Échelle : 1/50 Format : A4	PLAN 4	INDICE 0
Observations:											