




FAÇADE DROITE

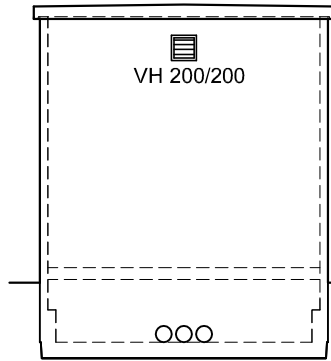



FAÇADE AVANT

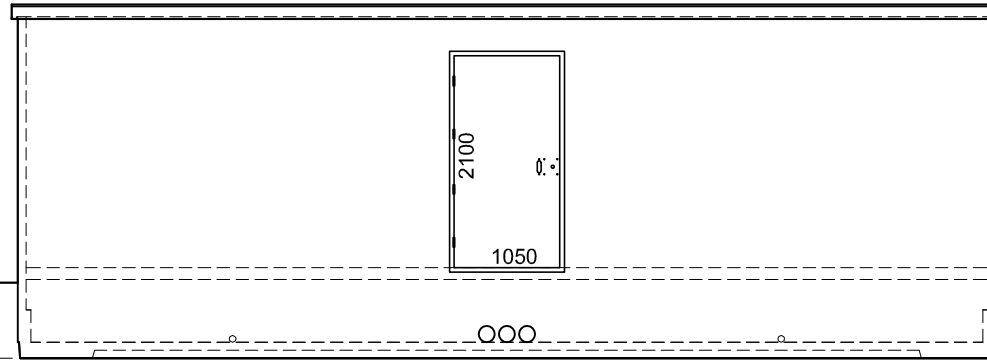

FAÇADE GAUCHE

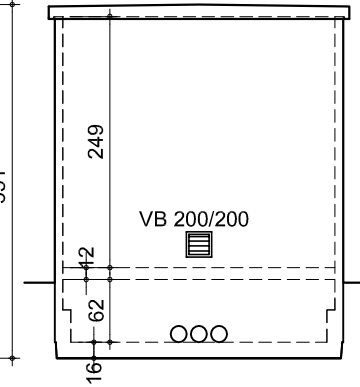

FAÇADE ARRIERE

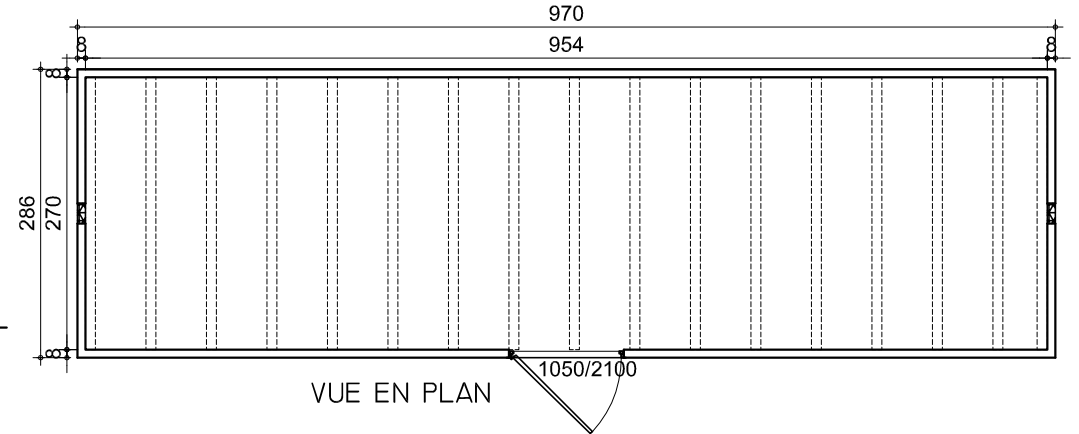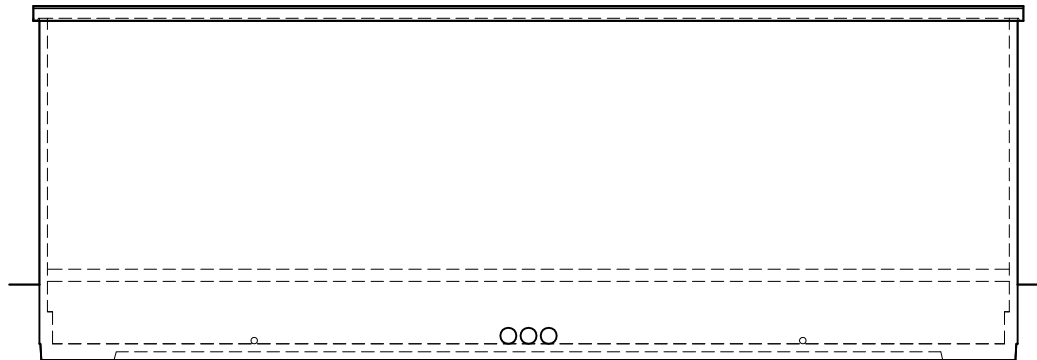

-Des réservations peuvent être positionnées à la demande, sous réserve de faisabilité.

-Type de porte et de serrure suivant application du local.

-Dimension et position des ventilations en fonction des équipements.

Type	Enduit Ext	Finition Int	Toiture		Huisseries
			Type	Tuiles	
JURANÇON	Au choix	Au choix	Terrasse	Sans	Au choix

RAL standards: 1015 - 1001 - 7035 - 6003 - 9010. Autres nous consulter.

Observations:

0	24.02.09	Création	R.C.	J.C.T	A.S.
Indice	Date	Suivi	Dessiné par:	Vérification technique	Validation commerciale
<b>EPCO</b>		<b>JURANÇON 970x286x351</b>		Réf. PL/JUR-	
MÉDITERRANÉE		<b>TERRASSE</b>		Échelle : 1/75	
ENR-BE-01A		<b>PLAN D'ENSEMBLE</b>		Format : A4	
R.N.7 SUD - Quartier du Coudoulet - 84 100 ORANGE - Tél : 04 90 34 17 32 - Fax : 04 90 34 35 87 - E-mail : epco@epcomediterranee.com		PLAN 1		INDICE 0	
Notre site internet: www.epcomediterranee.com - E-mail: epco@epcomediterranee.com					