




FAÇADE DROITE.

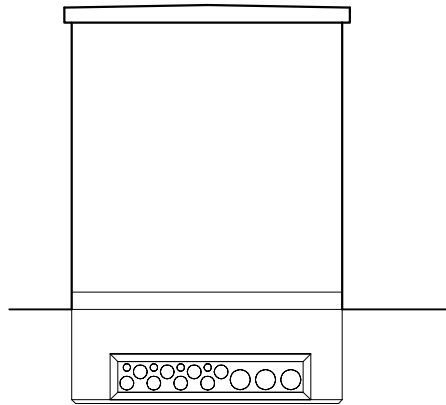


FAÇADE AVANT.

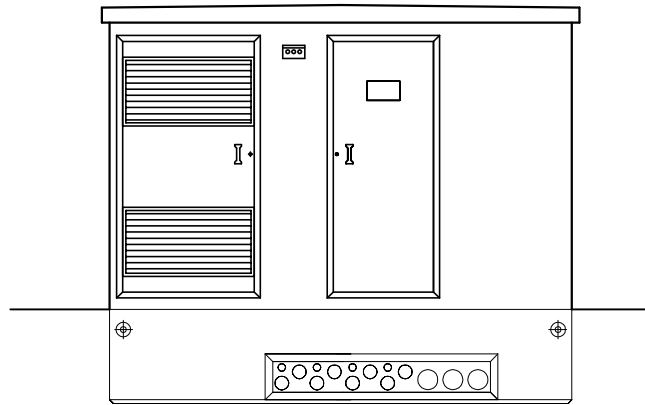

FAÇADE GAUCHE.

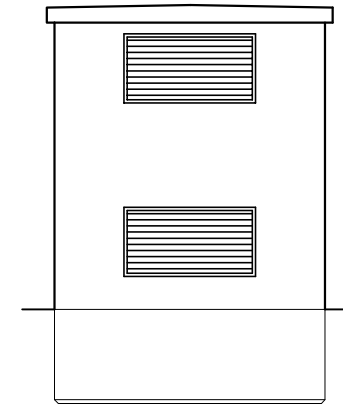

FAÇADE ARRIERE.

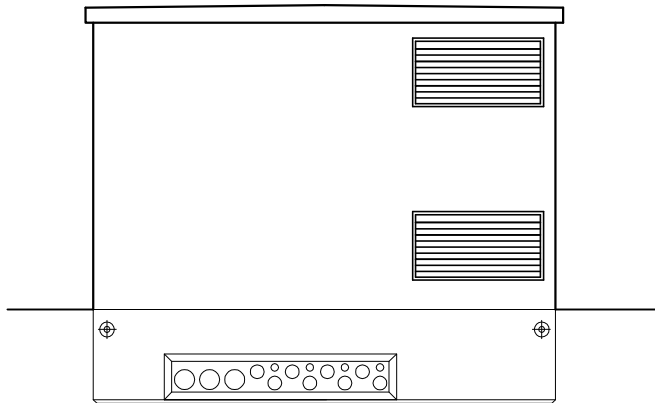

Type	Enduit Ext	Finition Int	Toiture		Huisseries	Coffret EP	0	17.03.08	Création	R.C.	J.C.T	J.L.L	
Sancy 4UF			Type	Tuiles			Indice	Date	Suivi	Dessiné par:	Vérification technique	Validation commerciale	
Commune de livraison et adresse:							EPCO MÉDITERRANÉE ENR-BE-01A			Nom du poste : Client :		Réf. PL/4UF-	
Observations:												Échelle : 1/75	
										Format : A4		PLAN 1	INDICE 0
							R.N.7 SUD - Quartier du Coudoulet - 84 100 ORANGE - Tél : 04 90 34 17 32 - Fax : 04 90 34 35 87 - E-mail : epco@epcomediterranee.com Notre site internet: www.epcomediterranee.com - E-mail: epco@epcomediterranee.com						