



ELEVATION DROITE

FAÇADE AVANT

ELEVATION GAUCHE

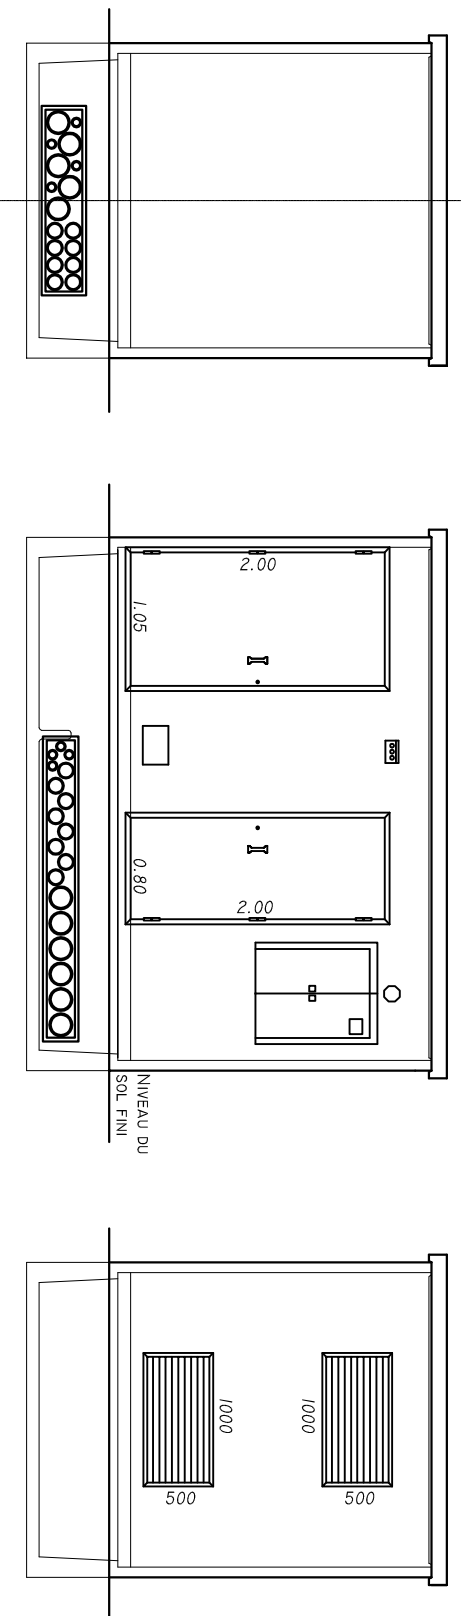

FAÇADE ARRIERE

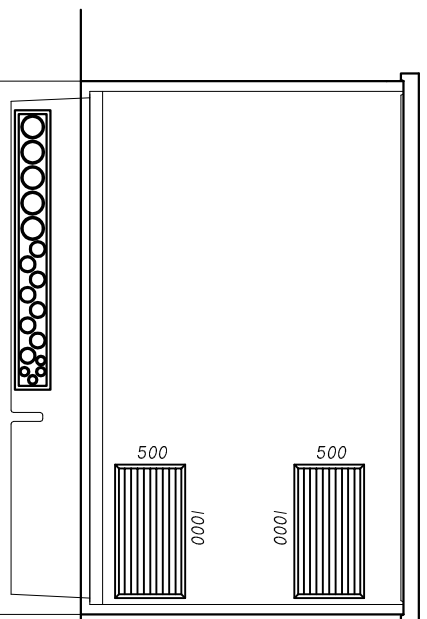

| Type | Enduit Ext | Finition Int | Toiture | | Huisseries | Coffret EP | 0 | 17.03.08 | Création | R.C. | J.-C.T. | J.-L.L. |
|------------|------------|--------------|----------|--------|------------|------------|--------|----------|----------|--------------|------------------------|------------------------|
| SML 5UF | | | Type | Tuiles | | S17 | Indice | Date | Suivi | Dessiné par: | Vérification technique | Validation commerciale |
| | | | Terrasse | | | | | | | | | |

Commune de livraison et adresse:

Observations:

EPCCO
MÉDITERRANÉE

Client : **Nom du poste :**

Réf. PU/5UF-
Échelle : 1/75
Format : A4
PLAN 1

INDICE 0

ENR-BE-01A
R.N.7 SUD - Quartier du Coudoulet - 84 100 ORANGE - Tél : 04 90 34 17 32 - Fax : 04 90 34 35 87 - E-mail : epcc@epccomediterranee.com
Notre site Internet: www.epccomediterranee.com - E-mail: epcc@epccomediterranee.com