




ELEVATION DROITE

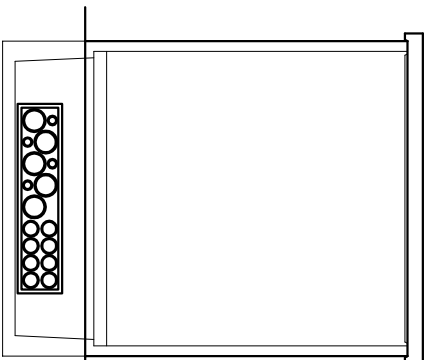


FAÇADE AVANT

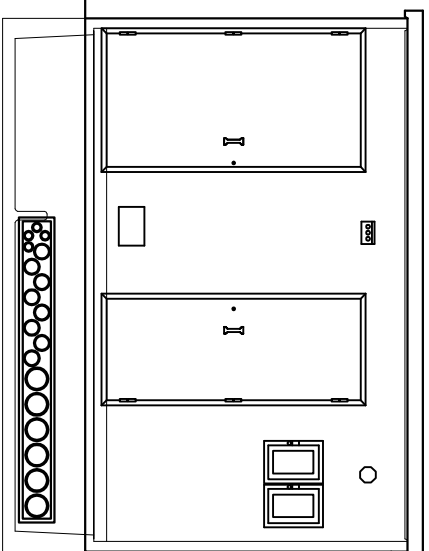

ELEVATION GAUCHE

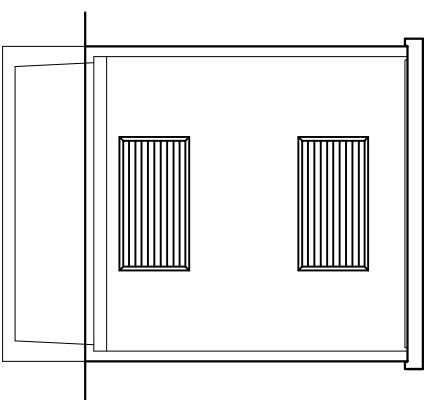

FAÇADE ARRIERE

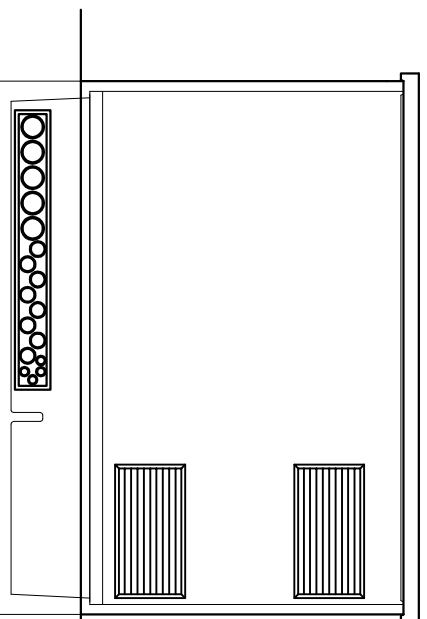

Type	Enduit Ext	Finition Int	Toiture		Huisseries	Coffret EP
SML 5UF	RAL ...	GRIS	Type Terrasse	Tuiles	RAL ...	S20

Commune de livraison:

Observations:

0	23.09.08		Création	R.C.	J.-C.T.	J.-L.L.
Indice	Date	Suivi		Dessiné par:	Vérification technique	Validation commerciale

EPSCO
MÉDITERRANÉE

Nom du poste :

Client :

Réf. PU/5UF-
Échelle : 1/75
Format : A4

PLAN 1

INDICE 0

ENR-BE-01A
R.N.7 SUD - Quartier du Coudoulet - 84 100 ORANGE - Tél : 04 90 34 17 32 - Fax : 04 90 34 35 87 - E-mail : epco@epcomediterranee.com
Notre site Internet: www.epcomediterranee.com - E-mail: epco@epcomediterranee.com