



ELEVATION DROITE

FAÇADE AVANT

ELEVATION GAUCHE

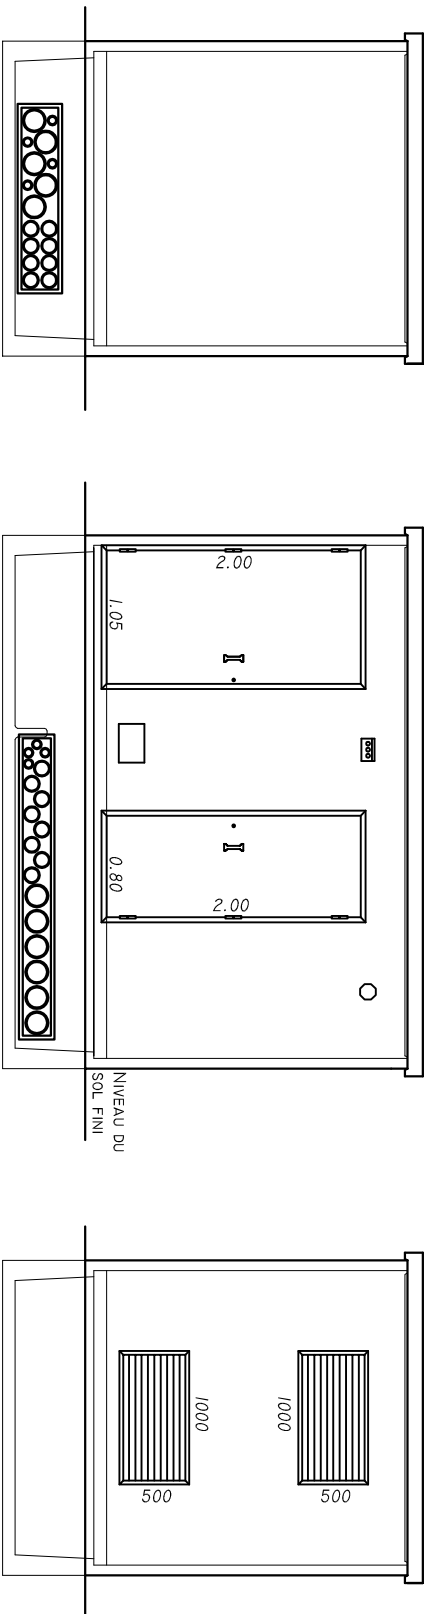

FAÇADE ARRIERE

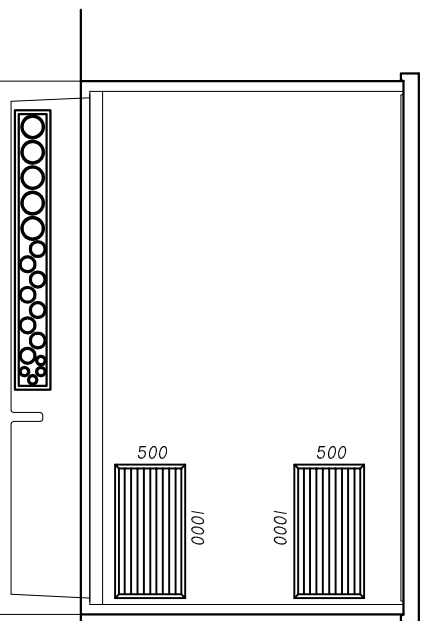

Type	Enduit Ext	Finition Int	Toiture		Huisseries	Coffret EP	0	17.03.08	Création	R.C.	J.-C.T.	J.-L.L.
SML 5UF			Type	Tuiles			Indice	Date	Suivi	Dessiné par:	Vérification technique	Validation commerciale
			Terrasse									
Commune de livraison et adresse:							<p>EPSCO MÉDITERRANÉE</p> <p>Client :</p> <p>Nom du poste :</p> <p>Réf. PU/5UF- Échelle : 1/75 Format : A4 PLAN 1</p>					

Observations:

ENR-BE-01A  
R.N.7 SUD - Quartier du Coudoulet - 84 100 ORANGE - Tél : 04 90 34 17 32 - Fax : 04 90 34 35 87 - E-mail : epco@epcomediterranee.com  
Notre site Internet: [www.epcomediterranee.com](http://www.epcomediterranee.com) - E-mail: [epco@epcomediterranee.com](mailto:epco@epcomediterranee.com)

INDICE 0