




FAÇADE DROITE

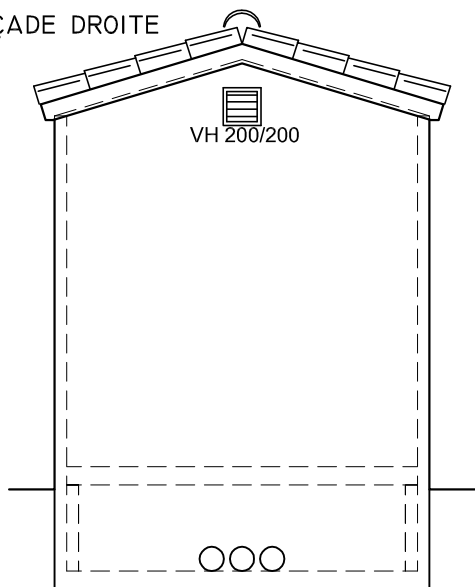



FAÇADE AVANT

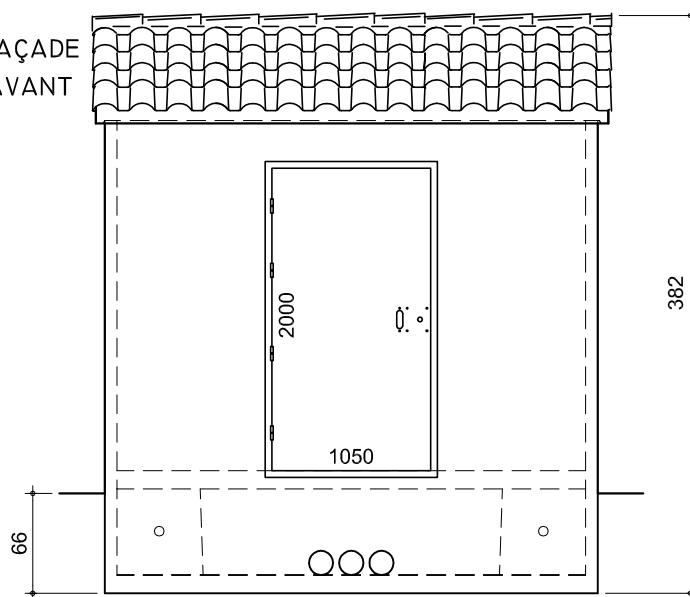

FAÇADE GAUCHE

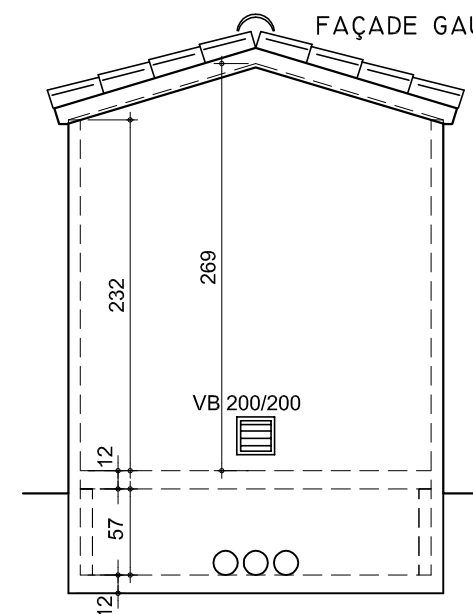

FAÇADE ARRIERE

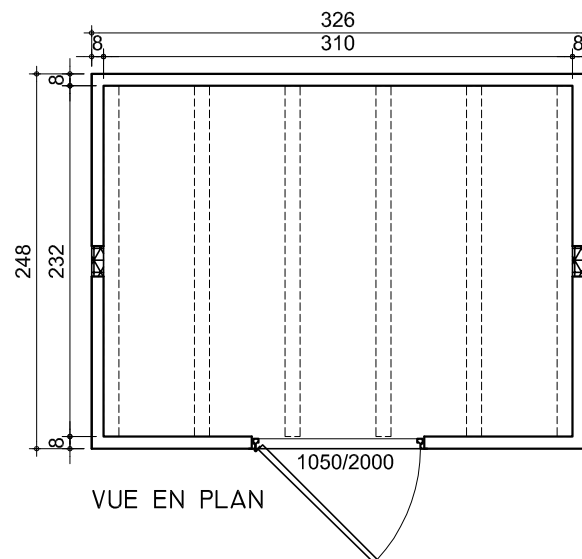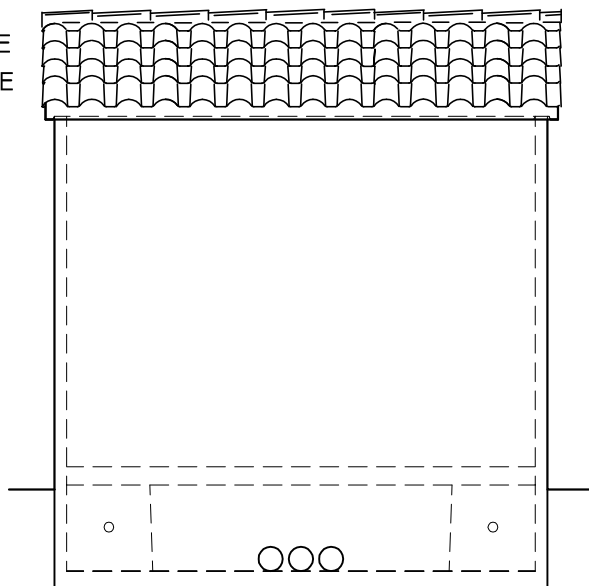

-Type de porte et de serrure suivant application du local.

-Dimension et position des ventilations en fonction des équipements.

-Des réservations peuvent être positionnées à la demande, sous réserve de faisabilité.

Type	Enduit Ext	Finition Int	Toiture		Huisseries	0	24.02.09	Création	R.C.	J.C.T	A.S.
			Indice	Date		Suivi	Dessiné par:				
VACCARES	Au choix	Au choix	Type	Tuiles	Au choix	<p>EPCO MÉDITERRANÉE</p> <p>VACCARES 326x248x382 2 PENTES PLAN D'ENSEMBLE</p> <p>ENR-BE-01A</p> <p>R.N.7 SUD - Quartier du Coudoulet - 84 100 ORANGE - Tél : 04 90 34 17 32 - Fax : 04 90 34 35 87 - E-mail : epco@epcomediterranee.com</p> <p>Notre site internet: www.epcomediterranee.com - E-mail: epco@epcomediterranee.com</p>					
			2 pentes	Au choix							
RAL standards: 1015 - 1001 - 7035 - 6003 - 9010. Autres nous consulter.						Réf. PL/VAC- Échelle : 1/50 Format : A4					
<u>Observations:</u>						PLAN 3 INDICE 0					