



VUE DE DROITE

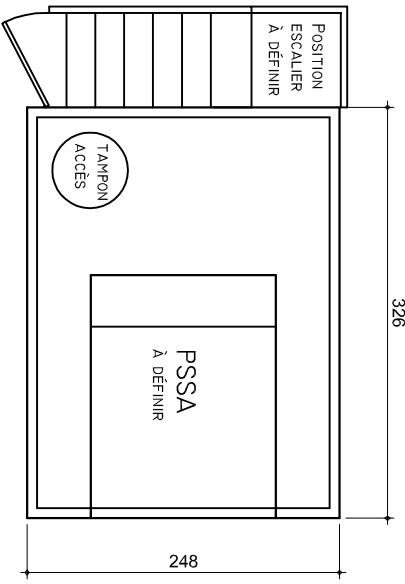


VUE DE DESSUS

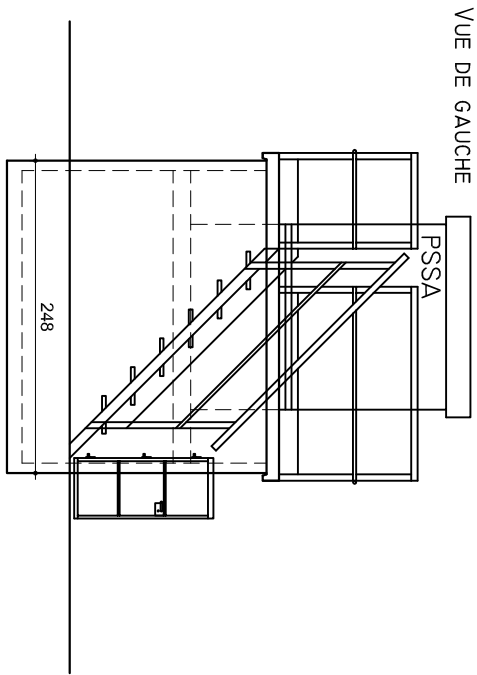


VUE DE GAUCHE

-Des réservations peuvent être positionnées à la demande, sous réserve de faisabilité.

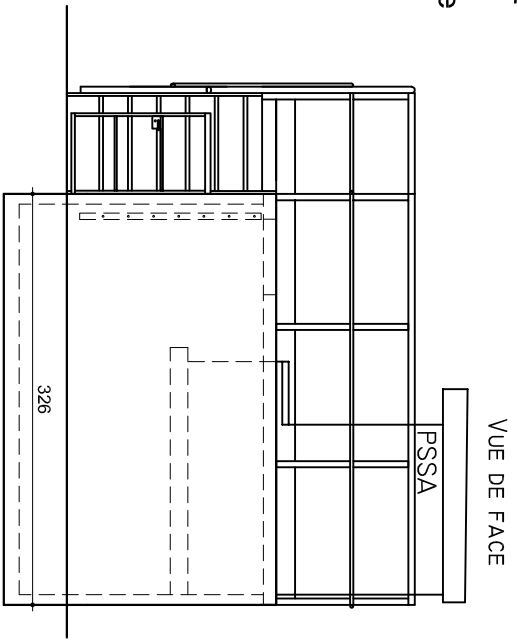

VUE DE FACE

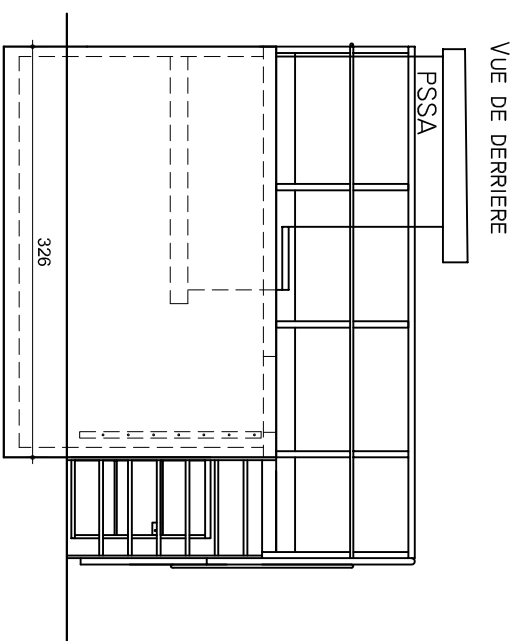

VUE DE DERRIERE

Type	Enduit Ext	Finition Int	Toiture		Huisseries
REHAUSSE VACCARES	Au choix	Au choix	Type	Tuiles	Au choix
			Terrasse	Sans	

RAL standards: 1015 - 1001 - 7035 - 6003 - 9010. Autres nous consulter.

Observations:

0	25.08.09	Creation	R.D.	J.C.T	J.L.L
Indice	Date	Observation	Dessiné par:	Vérification technique	Validation commerciale

EPACO

MÉDITERRANÉE

ENR-9E-01A

**REHAUSSE PSSA
PLAN D'ENSEMBLE**

Ref: PU/REH,PSSA-
Echelle : 1/60

Format : A4
PLAN 1

INDICE 0