



FAÇADE DROITE

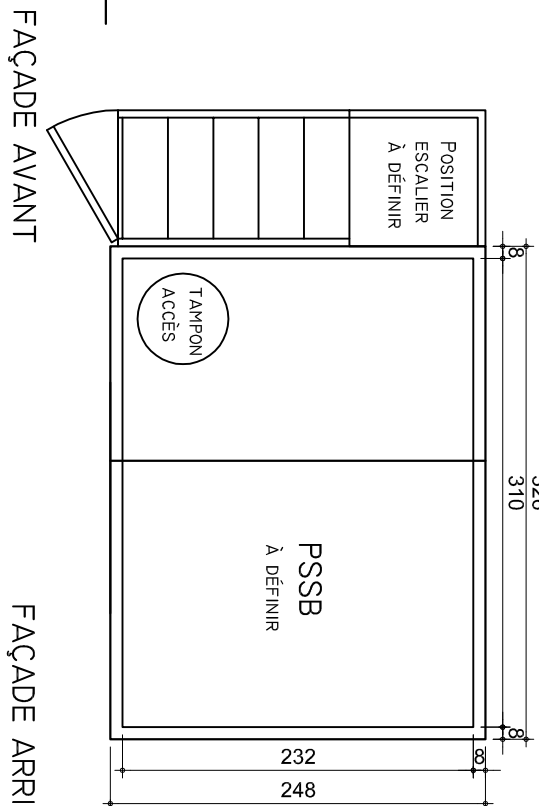


VUE DE DESSUS

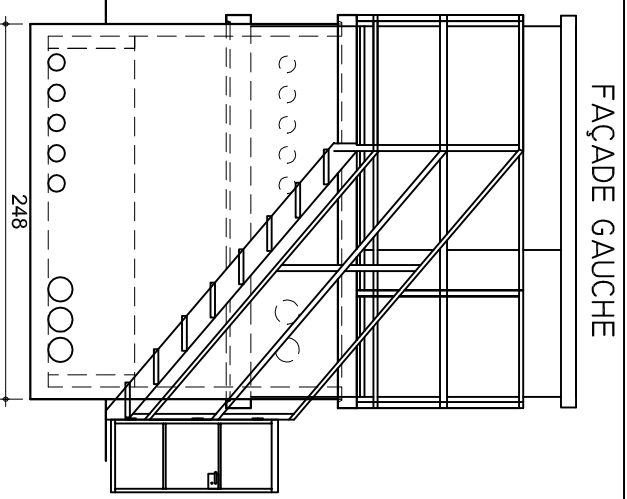


FAÇADE GAUCHE

-Des réservations peuvent être positionnées à la demande, sous réserve de faisabilité.

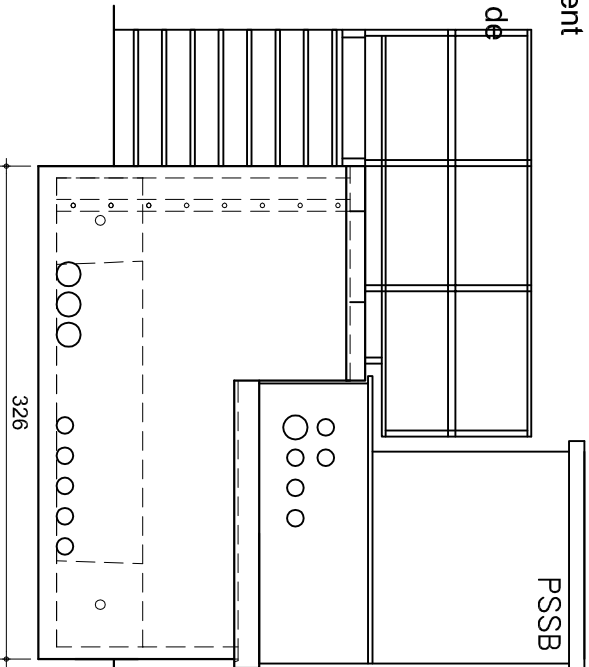

FAÇADE AVANT

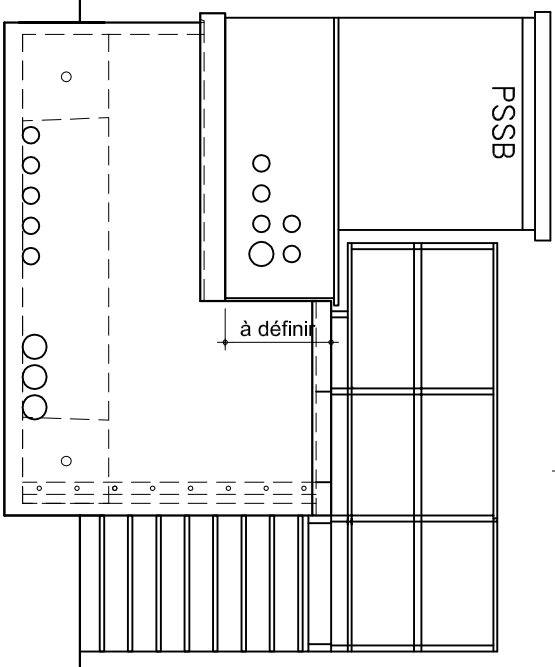

FAÇADE ARRIERE

| Type | Enduit Ext | Finition Int | Toiture | | Huisseries |
|-------------------|------------|--------------|----------|--------|------------|
| REHAUSSE VACCARES | Au choix | Au choix | Type | Tuiles | Au choix |
| | | | Terrasse | Sans | |

RAL standards: 1015 - 1001 - 7035 - 6003 - 9010. Autres nous consulter.

Observations:

| | | | | | |
|--------|----------|-------------|--------------|------------------------|------------------------|
| 0 | 25.08.09 | Creation | R.D. | J.C.T | J.L.L |
| Indice | Date | Observation | Dessiné par: | Vérification technique | Validation commerciale |

EPCCO
MÉDITERRANÉE

REHAUSSE PSSB
PLAN D'ENSEMBLE

Ref: PU/REH,PSSB-
Echelle : 1/50
Format : A4

PLAN 1

INDICE 0