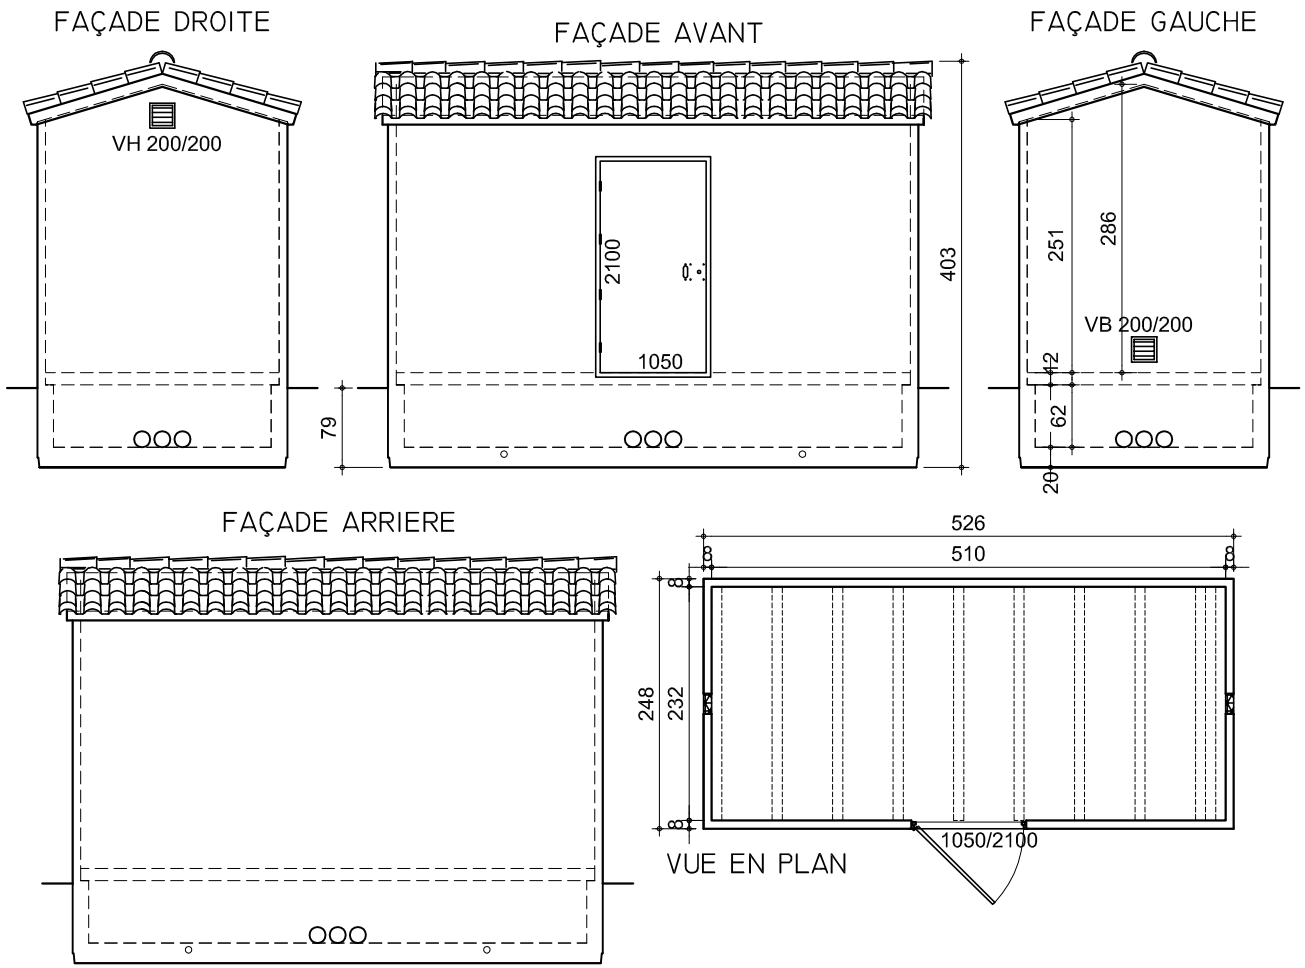

-Des réservations peuvent être positionnées à la demande, sous réserve de faisabilité.

-Type de porte et de serrure suivant application du local.

-Dimension et position des ventilations en fonction des équipements.

Type	Enduit Ext	Finition Int	Toiture		Huisseries
			Type	Tuiles	
VERCORS	Au choix	Au choix	2 pentes	Au choix	Au choix

RAL standards: 1015 - 1001 - 7035 - 6003 - 9010. Autres nous consulter.

Observations:

Indice	Date	Suivi	Dessiné par:	Vérification technique	Validation commerciale
0	24.02.09	Création	R.C.	J.C.T	A.S.

EPCO MÉDITERRANÉE

ENR-BE-01A

VERCORS 526x248x403
2 PENTES
PLAN D'ENSEMBLE

Réf. PL/VCS-
Échelle : 1/75
Format : A4
PLAN 3 | INDICE 0

R.N.7 SUD - Quartier du Coudoulet - 84 100 ORANGE - Tél : 04 90 34 17 32 - Fax : 04 90 34 35 87 - E-mail : epco@epcomediterranee.com
Notre site internet: www.epcomediterranee.com - E-mail: epco@epcomediterranee.com